



HAMMERMODUL:
 VEST FOR KAJKNÆK: 7*5+3=38 m
 ØST FOR KAJKNÆK: 11*5+1,3= 56,3 m I ALT :101,8 m
 KAJ AFSLUTNING MOD ØST: 5 +2,5= 7,5 m

TVINGER MED FALDENDE MODUL , MEN MED FORSKUD LIGE-FOR -OG BAGSTØD MED 4 EKSTRA BOLTE

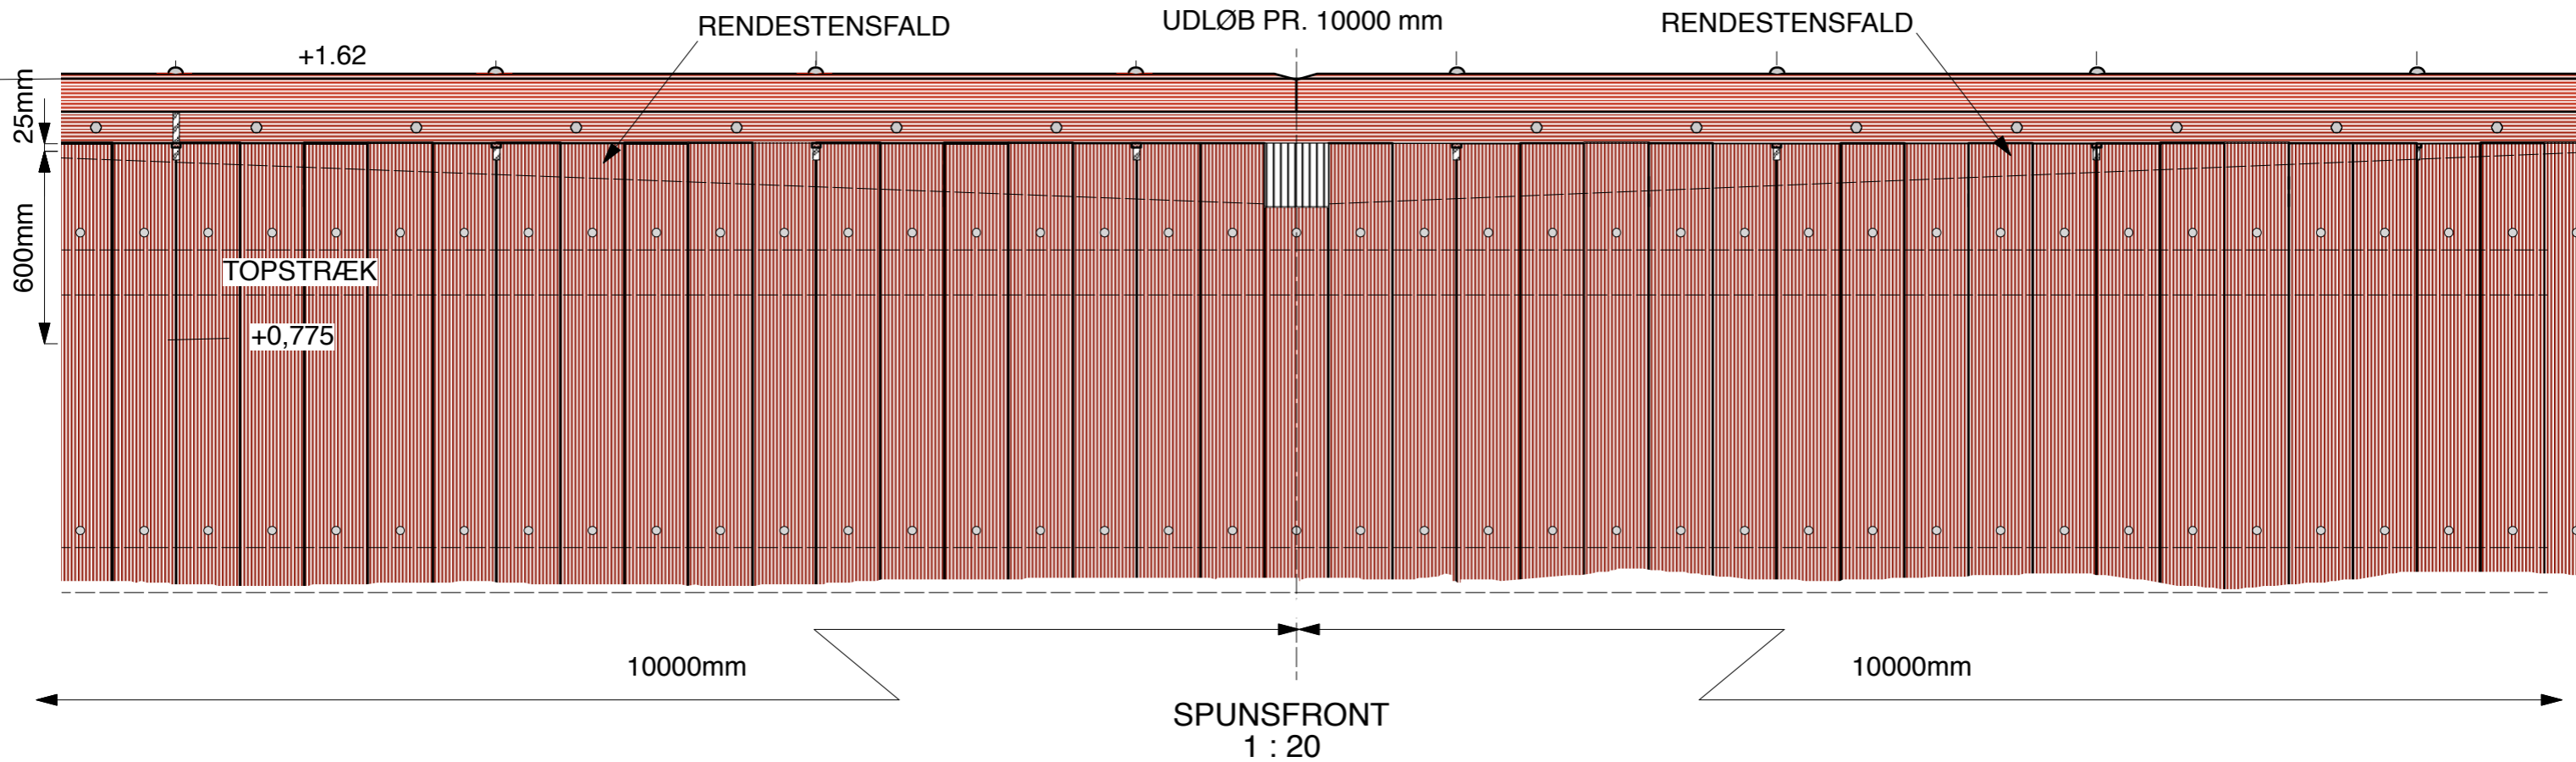

FØRSTE AFVANDINGSHUL PLACERES : 25 SPUNSPANKER FRA KAJKNÆK
 ELLERS MED INDBYRDES AFSTAND 50 SPUNSPANKER.

MÅL I mm. KOTER I m IHT. DVR90

VESTHIMMERLANDS KOMMUNE		
LØGSTØR HAVN. KONGEKAJ. RENOVERING 2020 DEL AF FRONT		tegn nr.: 02.0 sag nr.: 9867.01-32
emne:		
rettet: 06.02.2020		mål: 1 : 5 / 20
dato: 02.02.2020:egnet: BB	godkendt: 	format: 30 x 42
HAVNECON CONSULTING ApS RÅDGIVENDE INGENIØRER MEDLEM AF F.R.I.		POSTBOX 61 VESTERGADE 15 III DK 7620 LEMVIG TLF: 97 82 06 33. FAX: 97 81 06 33